



Borups Plads




Lundtoftegade

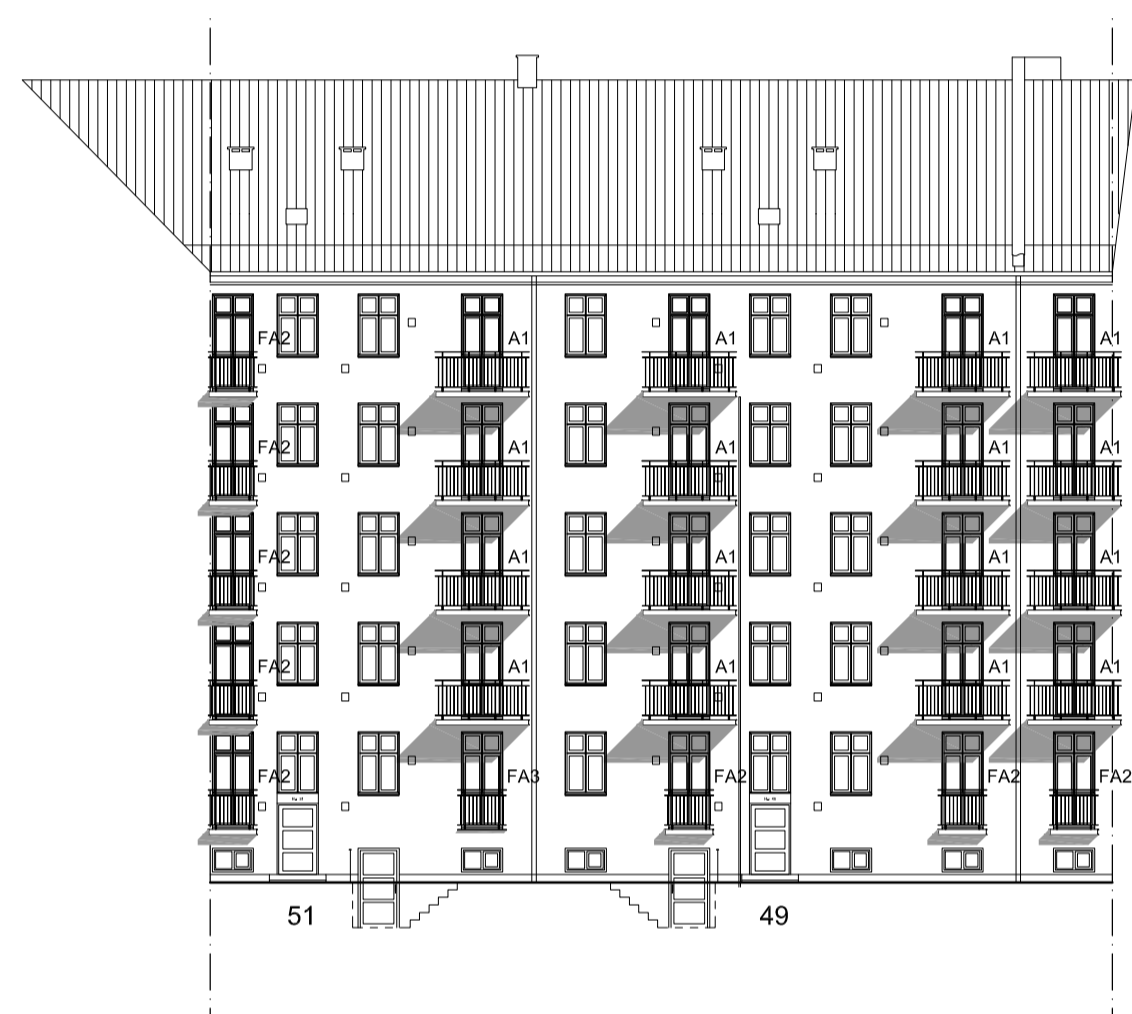

51 49

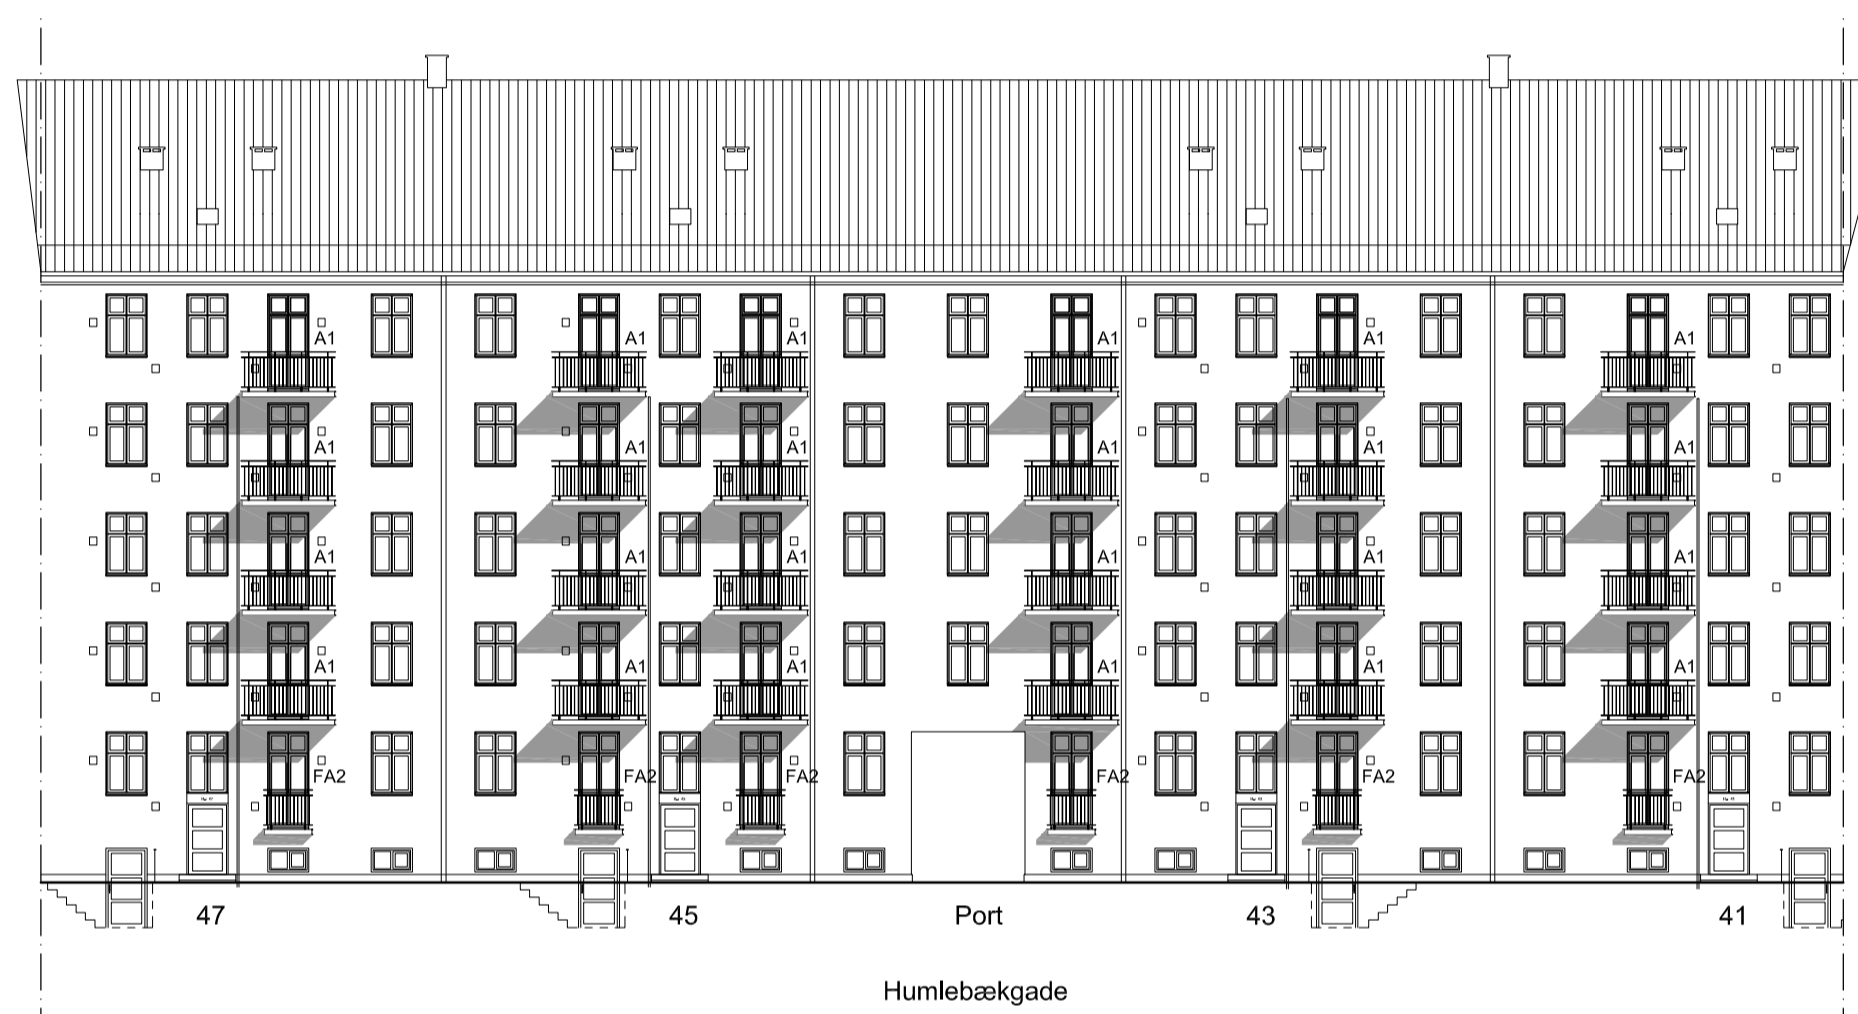

Humlebækgade

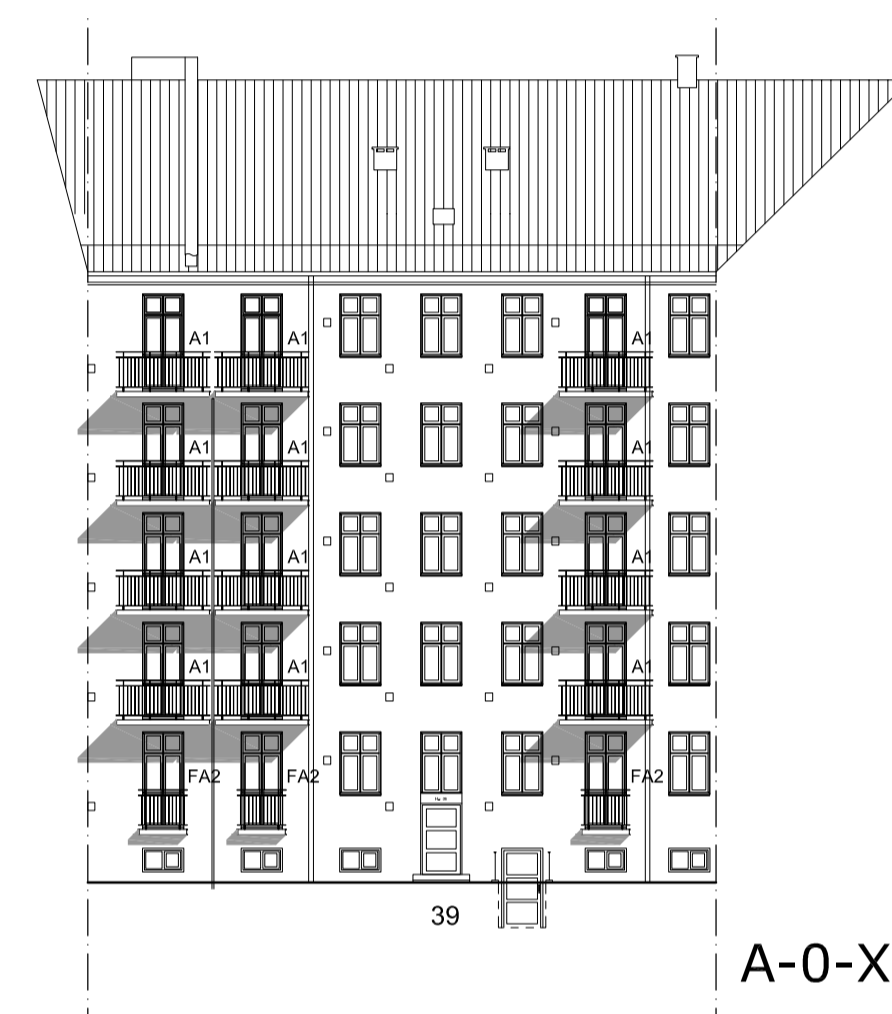


39

A-0-X-2-14-OVERSIGT




Stefansgade

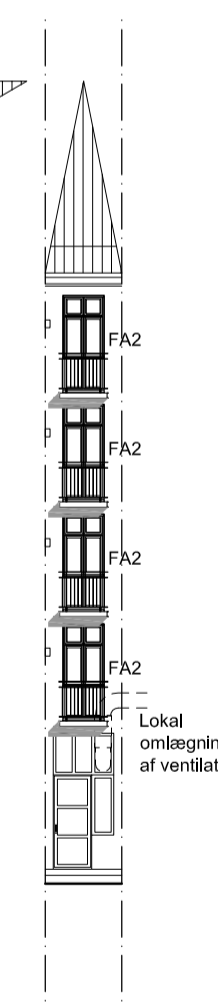


Lokal omgæring af ventilation



TYPE A1, PLAN

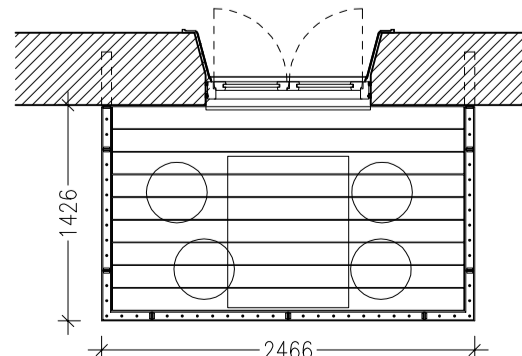

TYPE FA2, PLAN

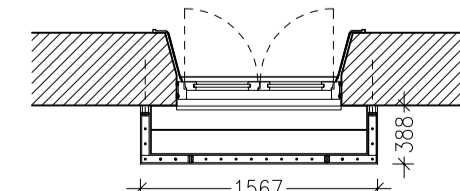

TYPE FA3, PLAN

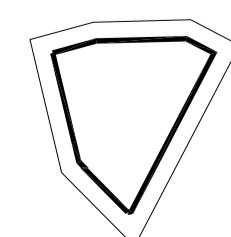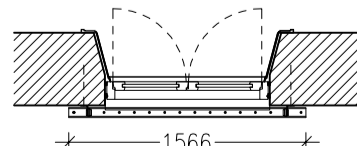

ANTAL:  
Altaner: 160 stk.  
Franske altaner: 64 stk.

Ingen franske altaner mod gade

NOTER:  
Mål er i mm.

Tegn SPS Gsk CC Tekst Mål 1:200 Dato 24.02.2010 Rev

Borups Plads

Motr. nr.: 5040 U.K. Bygherre: A/B Borups Plads Borups Plads 26 2200 Kbh. N

0870

Gårdfacader med altaner

A-0-X-2-14

DESI®  
GNGR  
OUP ARCHITECTS

Filenavn: M-A-0-X-2-14-altanoversigt  
• DesignGroup Architects ApS Grønnegade 10, 4. 1107 Kbh. K Tlf. 33918485 Fax 33918487 Email info@dg.dk  
○ JGJ Rådgivende Ingeniørfirma ApS Søborg Hovedgade 61 2860 Søborg Tlf. 39693070 Fax 39693642 Email info@jgjsps.dk